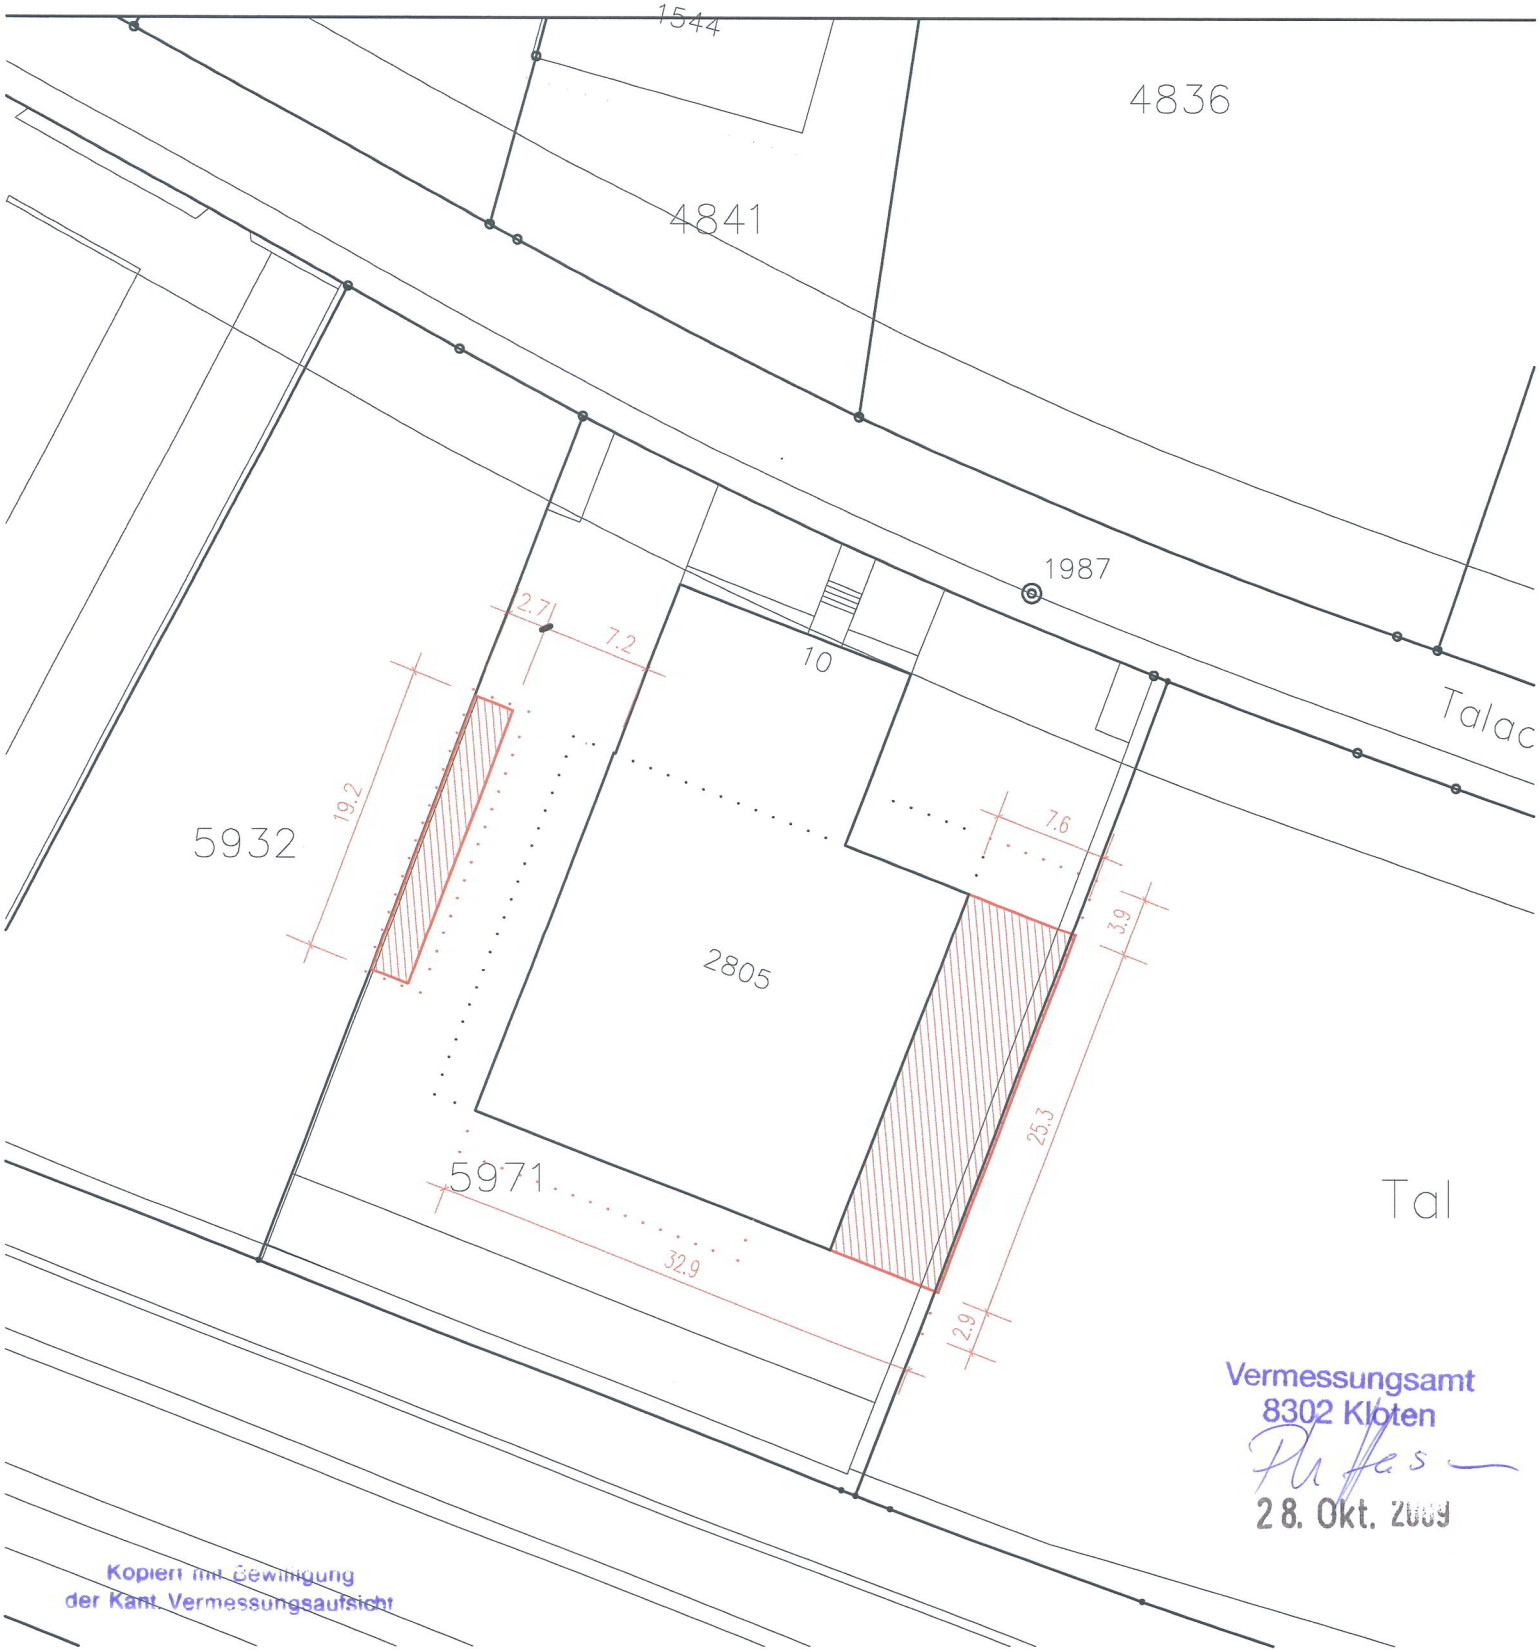

Vermessungsamt
8302 Kloten
28. Okt. 2009

Kopiert mit Bewilligung
der Kant. Vermessungsaufsicht

		DATUM	02.11.2009
BAUHERRSCHAFT	Enderli Metallbau AG Talacherstrasse 10 8302 Kloten	M. Enderli	**ENDERLI**
PROJEKTVERFASSER	kfp architekten ag Vorhaldenstrasse 10 8049 Zürich	Wegmann	HALLENERWEITERUNG TALACHERSTRASSE 10, 8302 KLOTEN

0905 – 200

BAUEINGABE
KATASTERPLAN

M 1 : 500

kfp architekten ag
VORHALDENSTRASSE 10 POSTFACH 8049 ZÜRICH
TEL 043 311 43 43 FAX 043 311 43 11 info@kfp.ch

DAT: 06.07.2009
GEZ: cb
FOR: